



COMUNE DI CETRARO

(Provincia di Cosenza)

Manifestazione di interesse per la concessione di contributi per interventi sulla viabilità in attuazione della DGR n. 439 del 30/11/2020 recante Legge 30/12/2018, n. 145 recante Bilancio di previsione dello Stato per l'anno finanziario 2019 e bilancio pluriennale per il triennio 2019-2021. Programmazione annualità 2021-2022 e annualità successive

FASE PROGETTUALE:

FATTIBILITA' TECNICA ECONOMICA

PROGETTO DI:

MIGLIORAMENTO, AMMODERNAMENTO E MESSA IN SICUREZZA STRADA COMUNALE

TITOLO:


PARTICOLARI COSTRUTTIVI

TAV. N. 14

Rev.: 01

Data: feb. 2021


Scala:

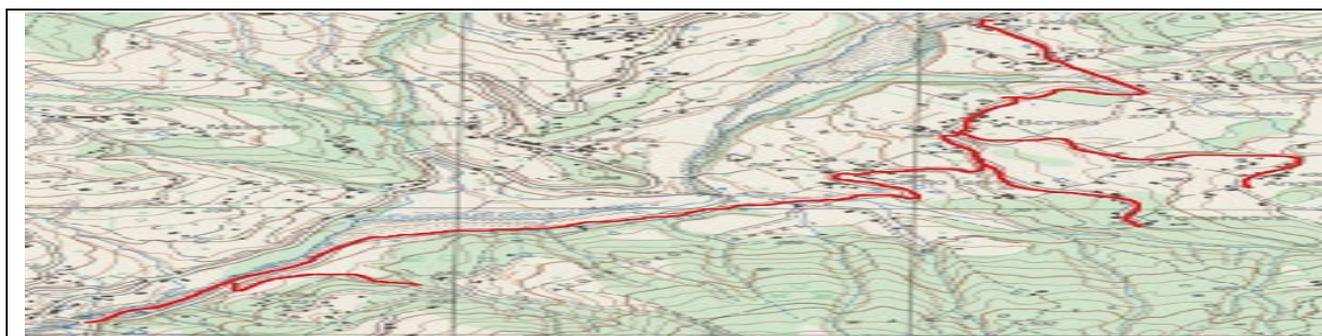


Il Progettista
Ing. Giuseppe Curcio

Visti:


Il Responsabile del Procedimento
Arch. Giuseppe Tundis

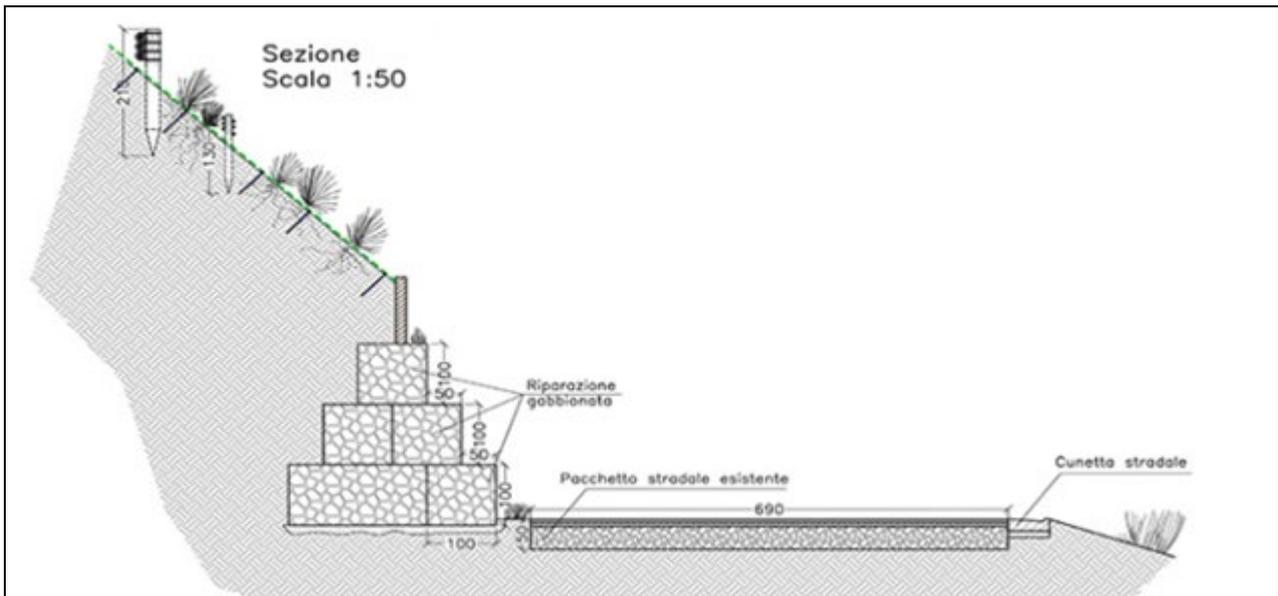


Dettagli progettuali degli interventi di ingegneria naturalistica sul tracciato a consolidamento delle scarpate (Gabbionata+Palizzata)

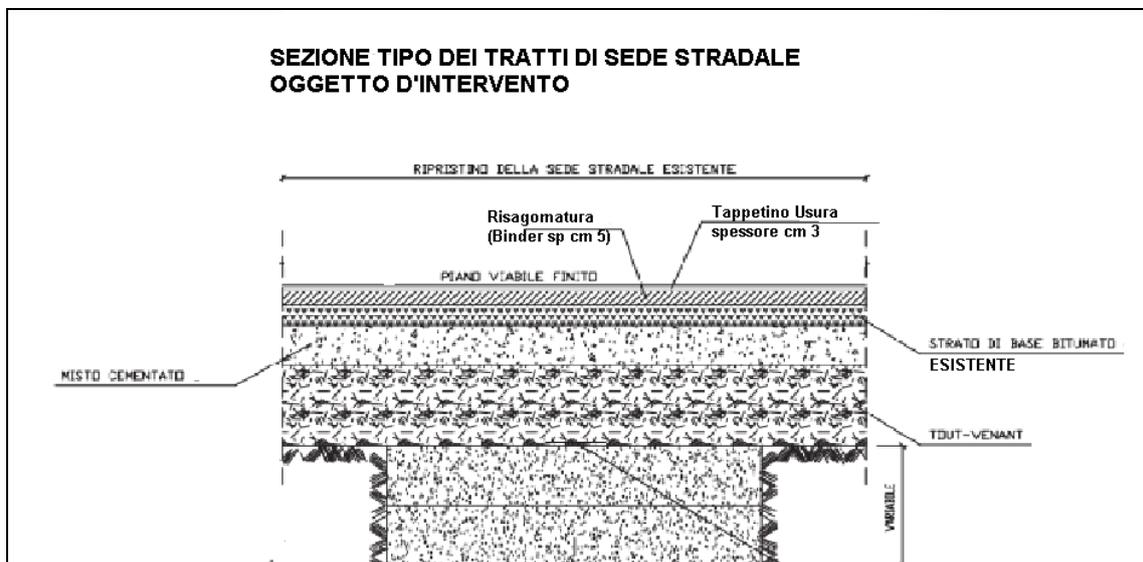

TELAIO A ELLE PER PANNELLO A ISOLA

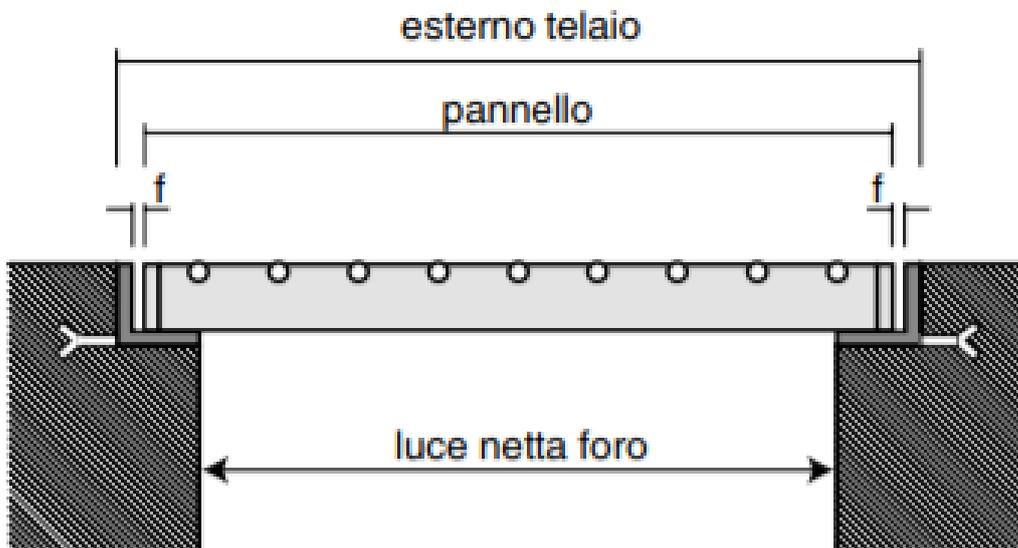


PARTICOLARE CANALETTA IN CLS E PANNELLO GRIGLIA IN FERRO

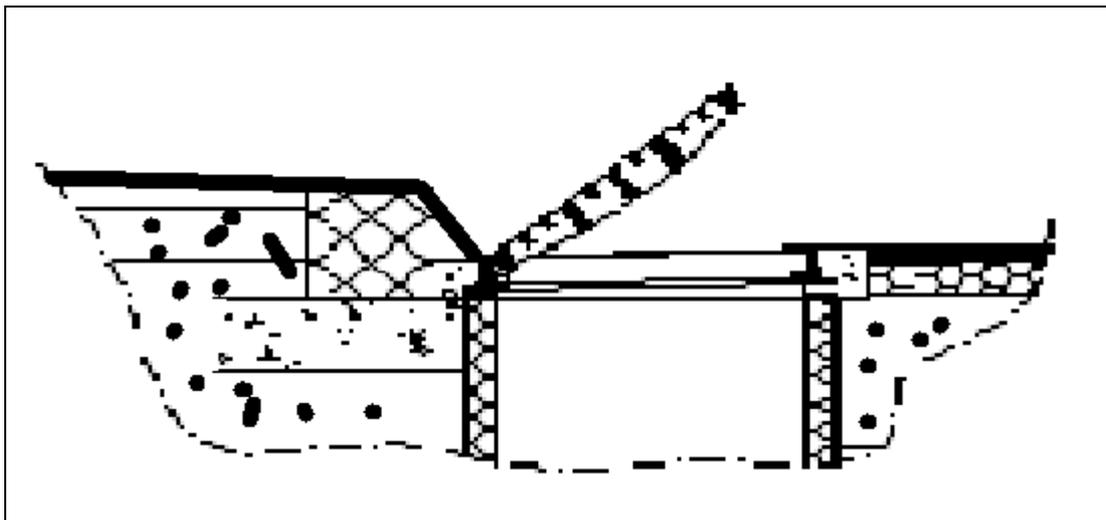


SCARICO CON BARRIERA SU CORDOLO

Scala 1:50

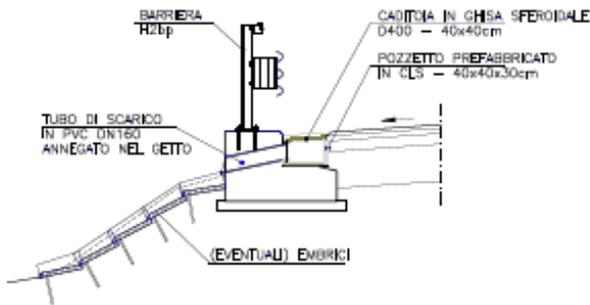



SCARICO IN RILEVATO

Scala 1:50

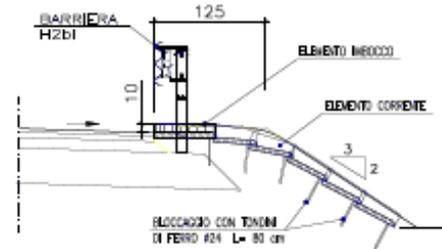

ATTRAVERSAMENTO



Non in scala


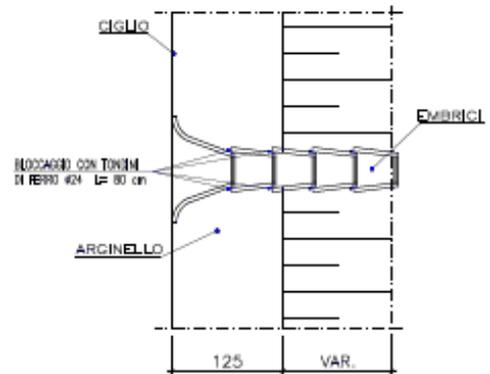
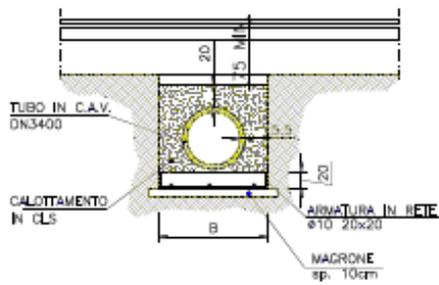


POZZETTO DI SCARICO LATO VALLE

Scala 1:50

SEZIONE SCOGLIERA

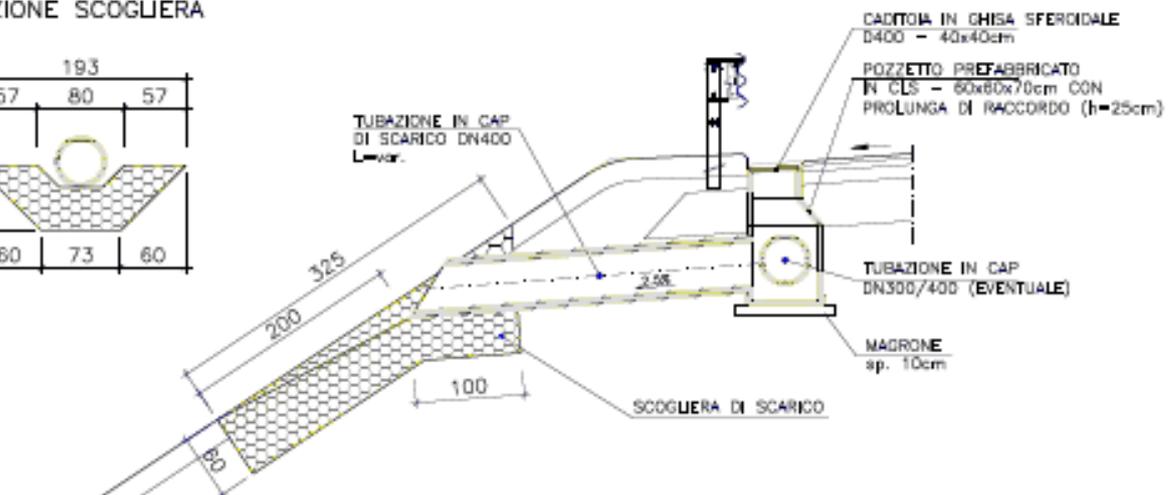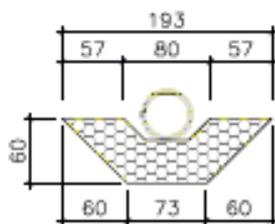

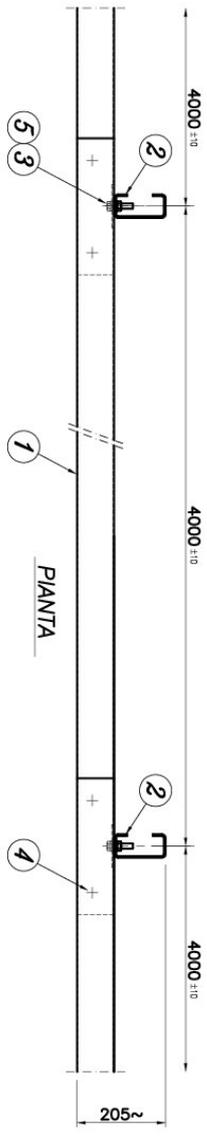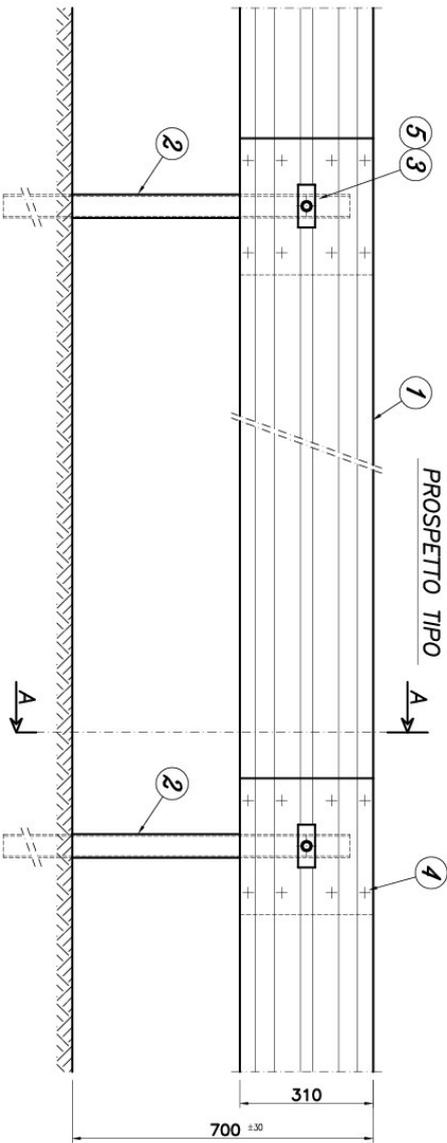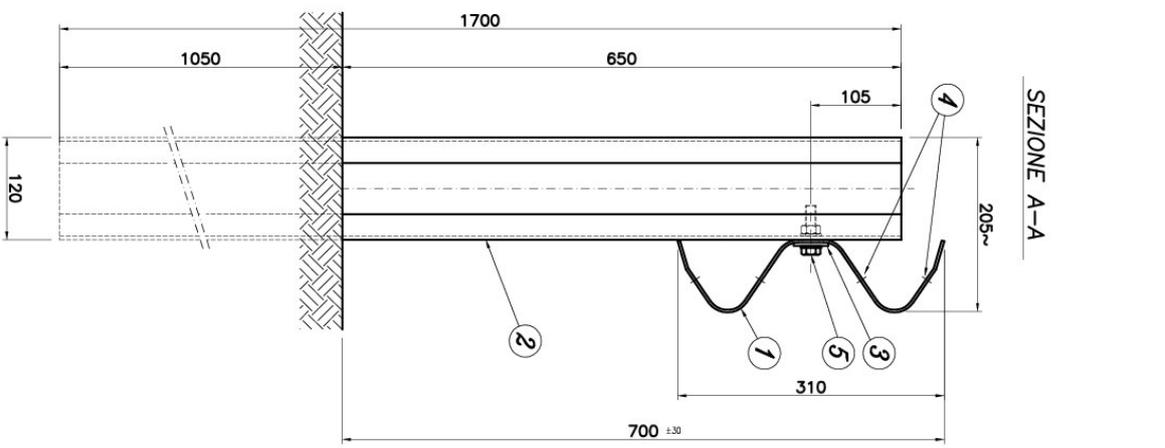


PESO BARRIERA A M/L: Kg. 12.35 COMPRESO ZINCATURA E BULLONERIA
 CODICE SAP DISTINTA BASE : NZW4_2013-1

5	0,25	0,07	BULLONE TE. M12x60 COMPLETO + N1 RONDELLA	CLASSE 8,8	63800857	MB-1844
4	2,00	0,16	BULLONE T.T.D.E. M16x30 COMPLETO	CLASSE 8,8	63800012	0324
3	0,25	0,11	PASTRINA COPRISOLA 100x40 Sp.4	S 275 JR	59600127	0309
2	0,25	14,48	PALO "C" 120x55x30 Sp.4 L=1700	S 275 JR	59400943	MB-2123
1	0,25	33,47	FASCIA 2 ONDE L=4316 Sp. 2	S 355 JR	59300502	0311/45

POS.	IN PEZZI x W/L	UNITARIO	PESO (Kg)	DENOMINAZIONE	MATERIALE	CODICE	DISEGNO
COMMESSA							
NZBL-Marc2013							
TITOLO6							
BARRIERA N2 BORDO LATERALE				NON INTERPRETARE IL DISEGNO, SE AVETE DUBBI, CHIEDETE.			
REVISIONE DESCRIZIONE							
A	MODIFICATO ALTEZZA FASCIA			FRIMA	DATA	16/04/13	
FRIMA							
DISEGNATO				DATA			
CONTROLLATO				19/12/12			
APPROVATO				16/04/13			
DISEGNO N°				MB-1851			
SCALA 1:5/1:10				FORMATO A3			
				REV. A			

SCATOLARE SUL TORRENTE ARON

Progetto

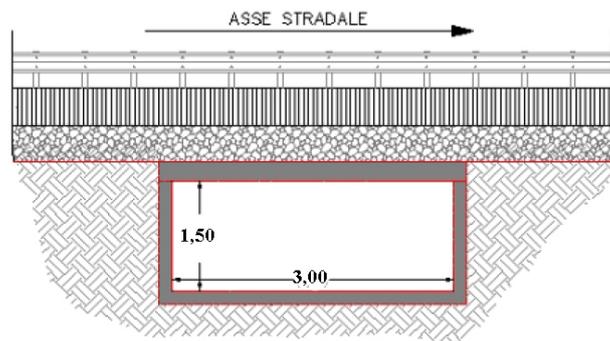

DIFESA SPONDALE E SISTEMAZIONE DELLA SCARPATA FLUVIALE

LATO MONTE E VALLE DELLO SCATOLARE SUL FIUME ARON

