COMUNE DI CETRARO

(Provincia di Cosenza)

Manifestazione di interesse per la concessione di contributi per interventi sulla viabilità in attuazione della DGR n. 439 del 30/11/2020 recante Legge 30/12/2018, n. 145 recante Bilancio di previsione dello Stato per l'anno finanziario 2019 e bilancio pluriennale per il triennio 2019-2021. Programmazione annualità 2021-2022 e annualità successive

FASE PROGETTUALE:

FATTIBILITA' TECNICA ECONOMICA

PROGETTO DI:

MIGLIORAMENTO, AMMODERNAMENTO E MESSA IN SICUREZZA STRADA COMUNALE

TITOLO:

PLANIMETRIA PARTICOLAREGGIATA TRATTI STRADALI INTERESSATI

TAV. 13a/b	Rev.: 01	Data: feb. 2021	Scala: 1:2.000

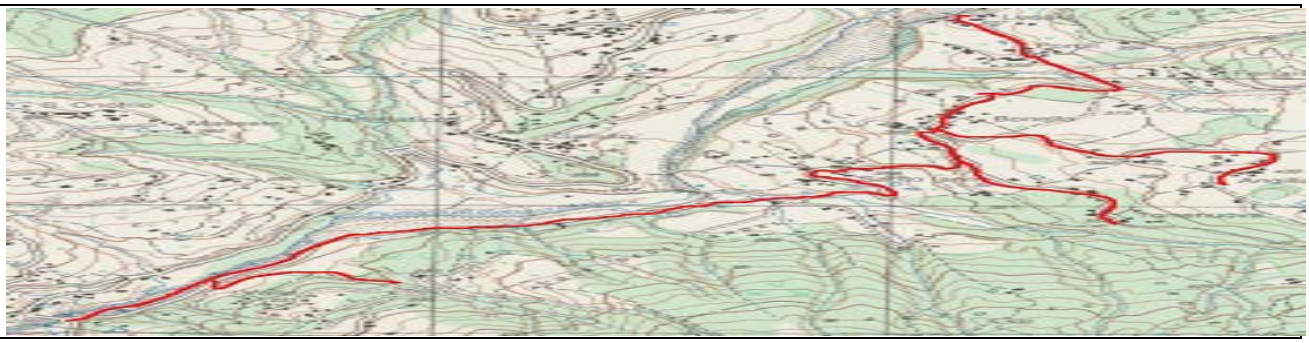

Il Progettista
Ing. Giuseppe Curcio

Visti:

Il Responsabile del Procedimento
Arch.Giuseppe Tundis

COMUNE DI CETRARO

Provincia di Cosenza

PLANIMETRIA PARTICOLAREGGIATA TRATTI STRADALI INTERESSATI

Scala 1: 2'000

TAV. 13a

COMUNE DI CETRARO

Provincia di Cosenza

PLANIMETRIA PARTICOLAREGGIATA TRATTI STRADALI INTERESSATI

Scala 1: 2'000
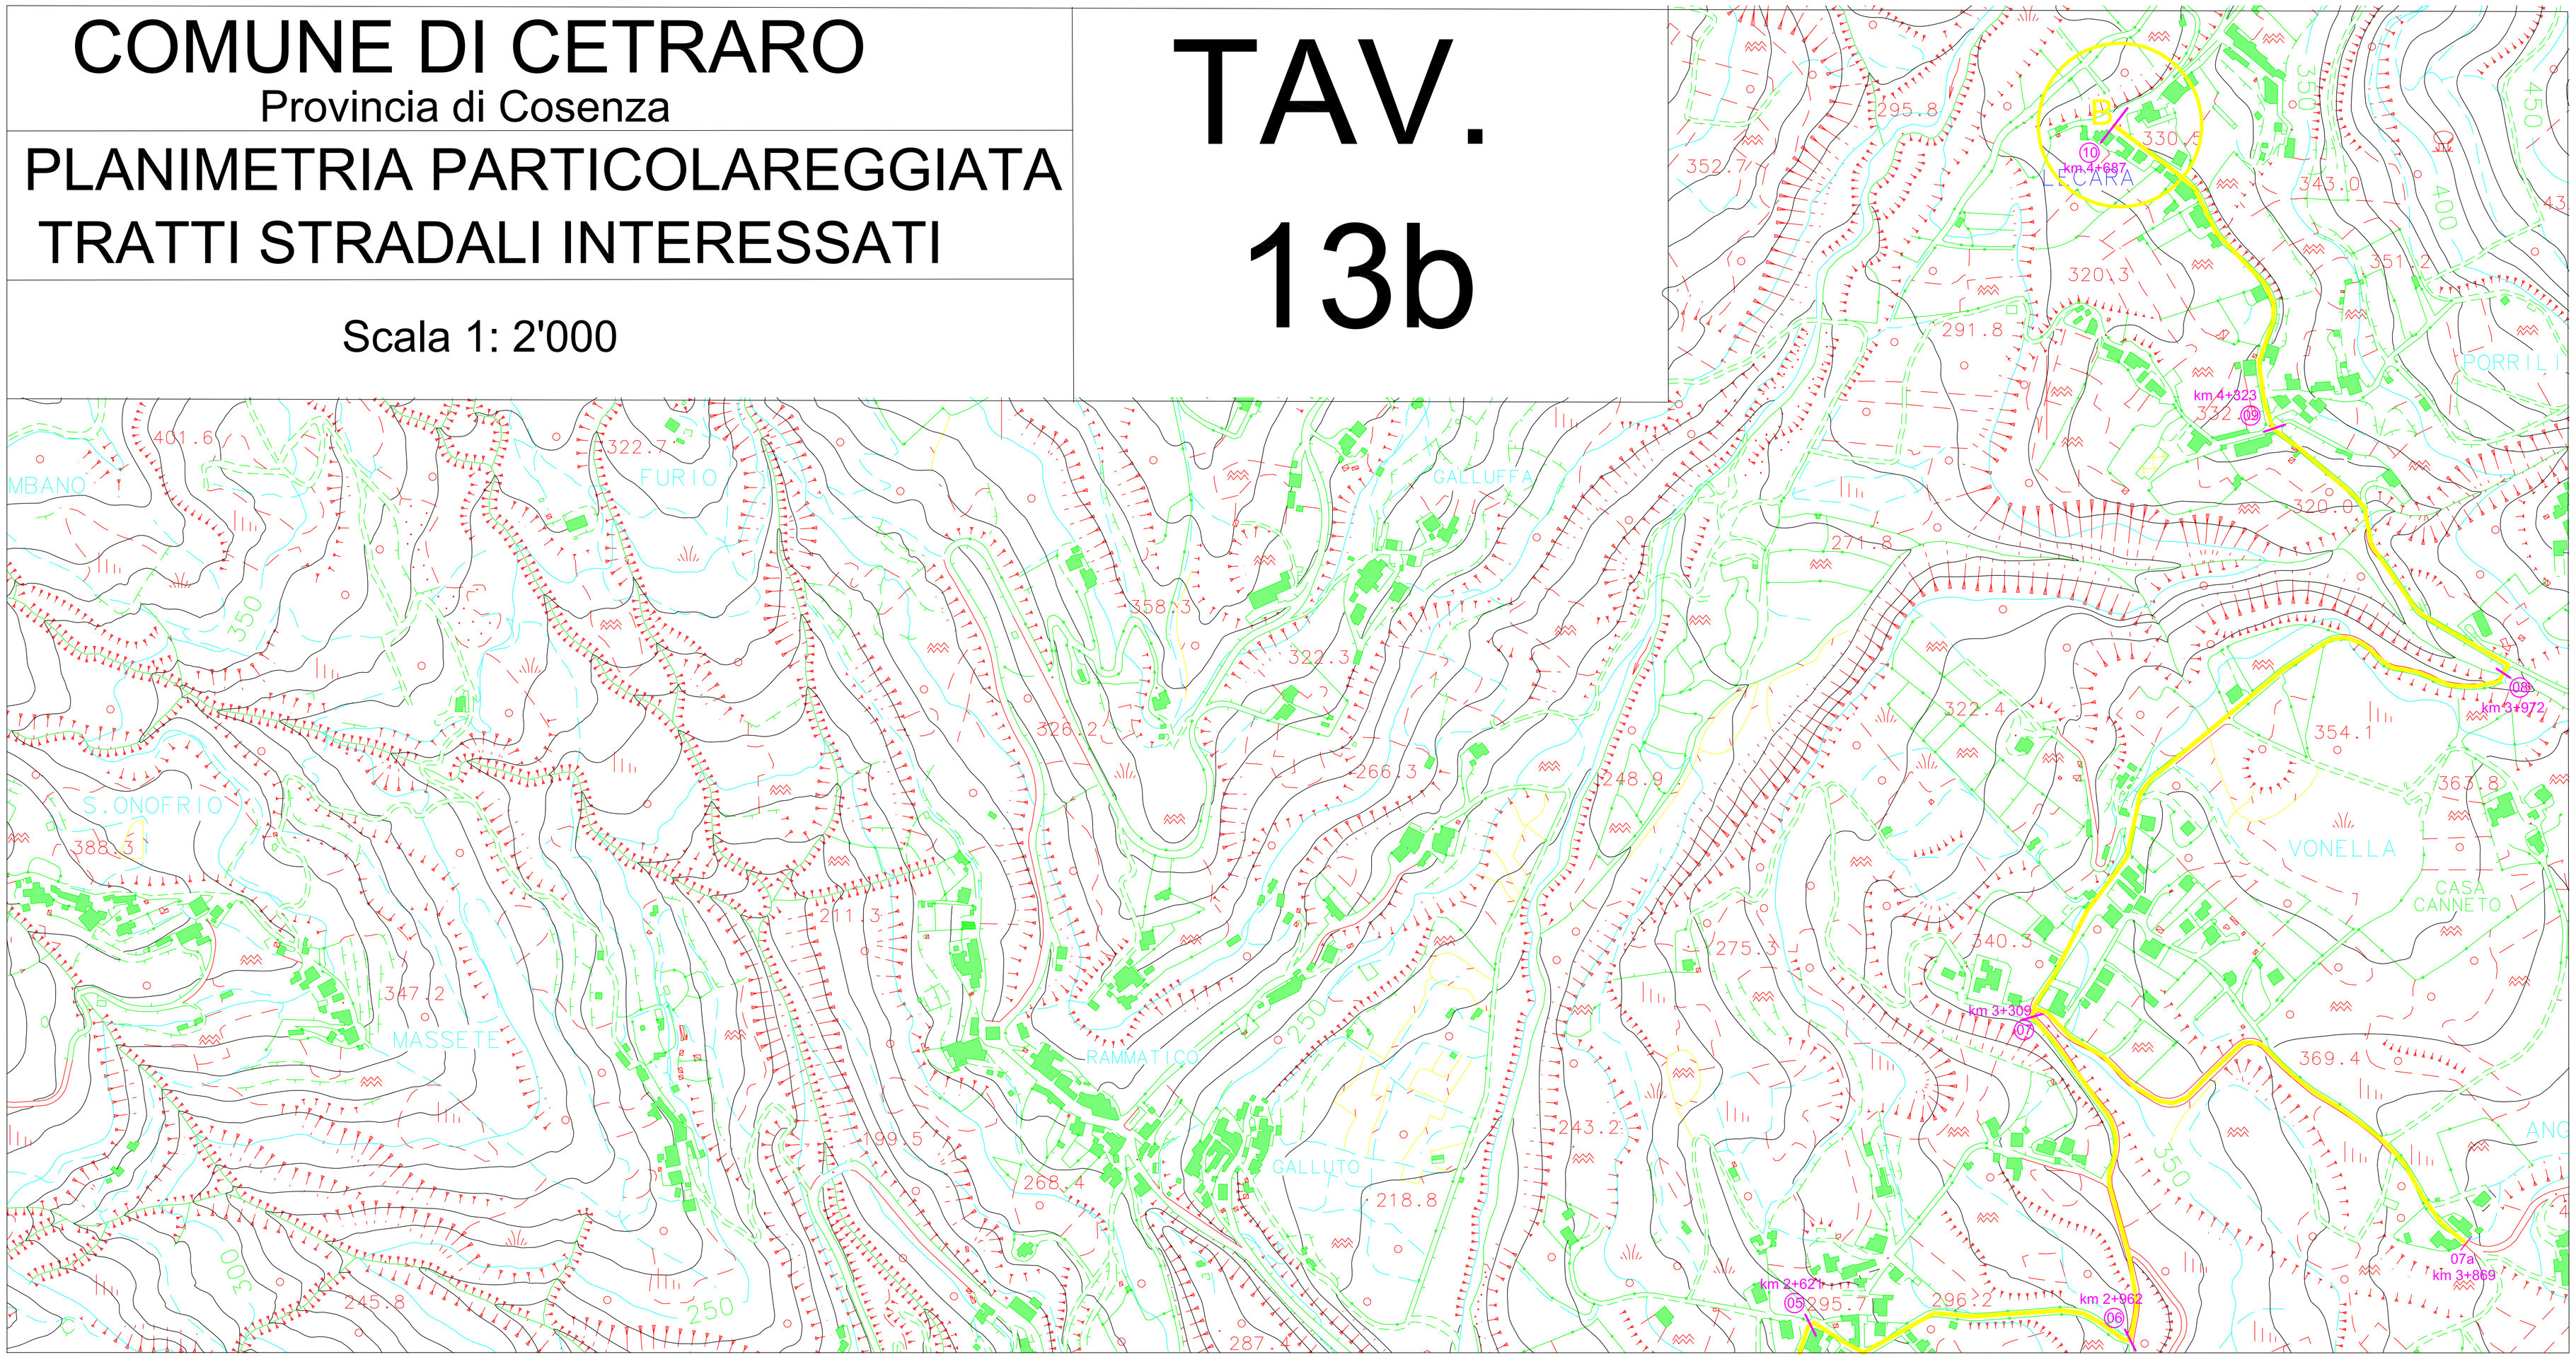
TAV. 13b